



SEKTION A-A

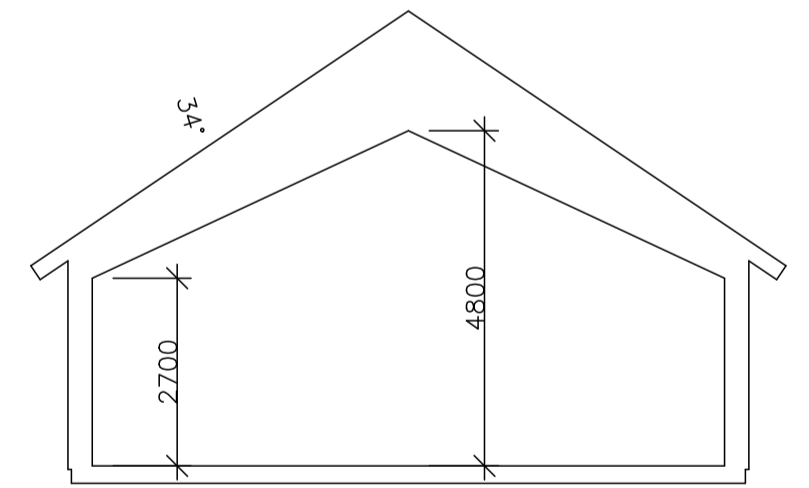

SEKTION B-B

FÖRHANDSKOPIA

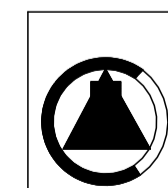

ÄC-KONSULT AB
 NYGATAN 33 A
 632 17 ESKILSTUNA
 TEL 016-517400

RITAD KONSTR AV MARTIN LARSSON
 GRANSKAD AV ESKILSTUNA 2024-04-05

REG	ANT	REGISTRERINGEN AVSER	SIGN	DATUM
-----	-----	----------------------	------	-------

ODALBYGDEN 2
 ESKILSTUNA KOMMUN
 NYBYGGNAD AV ENBOSTADSHUS
 PLAN, SEKTIONER OCH FASADER

SKALA 1:100

KOD	TYP	POS	RITNINGNUMMER	REG
-----	-----	-----	---------------	-----