

Björn Eriksson
Byggingenjörbyrå Norden AB
Smedjegatan 7
722 13 VÄSTERÅS

Pettersson, Jenny Ulrica
UPPLANDSGATAN 78 LGH 1001
113 44 STOCKHOLM

VALLBY-KOLSTA 5:92

Bygglov för nybyggnad av enbostadshus samt carport

Beslut

Bygglov beviljas med stöd av 9 kap 30 § plan- och bygglagen (PBL).

Beslutet om bygglov får verkställas/påbörjas först fyra veckor efter det att beslutet har kungjorts i Post- och Inrikes Tidningar.

Detta beslut innebär inte att åtgärden får påbörjas.

Byggherrens förslag till kontrollansvarig Björn Eriksson godtas.

Avgift tas ut med 38 500 kronor enligt taxa antagen av kommunfullmäktige den 2 mars 2023 § 36 .

Motiv till beslut

Åtgärden överensstämmer med planbestämmelserna och planens syfte.

Kraven i 2 och 8 kap PBL bedöms bli uppfyllda.

Ärendebeskrivning

Ansökan avser Bygglov för nybyggnad av enbostadshus samt carport. Enbostadshuset uppförs med en byggnadsarea på 144,5 m² samt carport/förråd med en byggnadsarea på 30,5 m². Enbostadshuset förses med stående träpanel i järnvitriol samt tak i svarta pannor.

Fastigheten omfattar 1 134 m².

För området gäller områdesbestämmelser Ä6017, fastställd 2001.

Berörda sakägare har fått tillfälle att yttra sig. Inga synpunkter har lämnats.

Upplysningar

Bygglovets avser byggnadernas användningssätt, läge och utformning enligt de ritningar och övriga handlingar som hör till beslutet.

Åtgärden kan kräva tillstånd eller anmälan till annan myndighet.

Åtgärden får inte påbörjas förrän samhällsbyggnadsnämnden lämnat ett startbesked (enligt 10 kap 3 § PBL).

Tekniskt samråd krävs i detta ärende. Kontakta mohammed.divanian@eskilstuna.se för att boka tid för ett tekniskt samråd. Följande handlingar ska tas fram till samrådet:

- Förslag till Kontrollplan
- Energibalansberäkning
- Sektion som redovisar konstruktionen från grund till tak
- Konstruktionsritningar (grund, stomme och tak)
- Färdigställandeskydds försäkring.
- Brandskyddsbeskrivning
- Fuktskyddsbeskrivning
- Geoteknisk undersökning eller en redovisning av markegenskaper
- Yttre VA-plan
- VVS-ritning. (värme, ventilation och sanitet)

Innan byggnaden får tas i bruk måste slutbesked ha meddelats enligt 10 kap 4 § PBL.

Bygglovets upphör att gälla om åtgärden inte påbörjas inom två år. Om åtgärden har påbörjats inom två år gäller bygglovets i fem år från den dag som beslutet vinner laga kraft (enligt 9 kap 43 § PBL).

Enligt plan- och bygglagen ska en sanktionsavgift tas ut om man påbörjar byggnationen innan startbesked givits.

Beslut om sanktionsavgiften tas i separat ärende.

Åtgärden kräver tillstånd från fastighetsägaren.

I detta ärende krävs utstakning. Behörighet krävs. Kostnaderna för utstakning ingår inte i avgiften.

Beslut om färdigställandeskydd tas i samband med det tekniska samrådet.

Faktura kommer att skickas separat.

Detta beslut kan överklagas till Länsstyrelsen. Överklagandet sänds in till samhällsbyggnadsnämnden.

SAMHÄLLSBYGGNADSNÄMNDEN

Detta beslut är digitalt signerat av Bygglovshandläggare Mohammed Divanian


Förenklad delgivning: (Sökanden)

Delges: (Fastighetsägare) Pettersson, Linda Leena Christina, SLÄTVIKSVÄGEN
145 B, 635 09 ESKILSTUNA

För kännedom:
Kontrollansvarig

Kungörs i Post- och Inrikes Tidningar

Beslut fattat av Bygglovshandläggare Mohammed Divanian, 2024-08-19, BYGG.2024.803

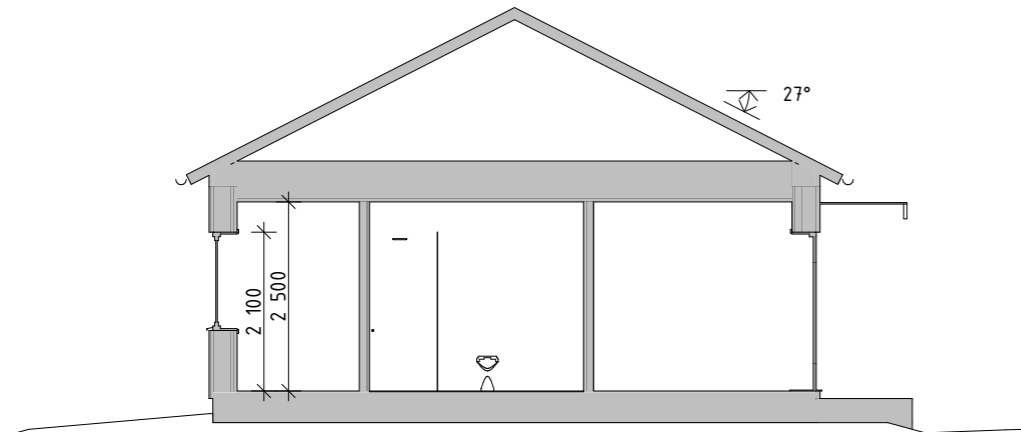

SEKTION A-A
1:100

METER 0 1 2 3 4 5

FÖRKLARINGAR

FÖR MÅTTANPASSAD INREDNING KRÄVS EXAKTA MÅTT, GÖR KONTROLL PÅ PLATS.

BET	ÄNDRING AVSER	DATUM	Sign.
-----	---------------	-------	-------

BYGGLOVSHANDLING

VALLBY-KOLSTA 5:17
ESKILSTUNA KOMMUN


BYGGINGENJÖRSBYRÅN

VÄSTERÅS, HUVUDKONTOR STOCKHOLM, 08-410 906 60
SMEDJEGATAN 7, 722 13 VÄSTERÅS UPPSALA, 018-430 16 50
021-12 29 90 ÖREBRO, 019-500 80 10
info@byggingenjorsbyran.se ESKILSTUNA, 016-13 03 53

UPPDRAK NR 11037	RITAD AV STINA AURICH	HANDLÄGGARE S.A
DATUM 2024-07-08	ANSVARIG F.K	

SEKTION A-A

SKALA A3 1:100	NUMMER A-40.2-001	BET
-------------------	-----------------------------	-----

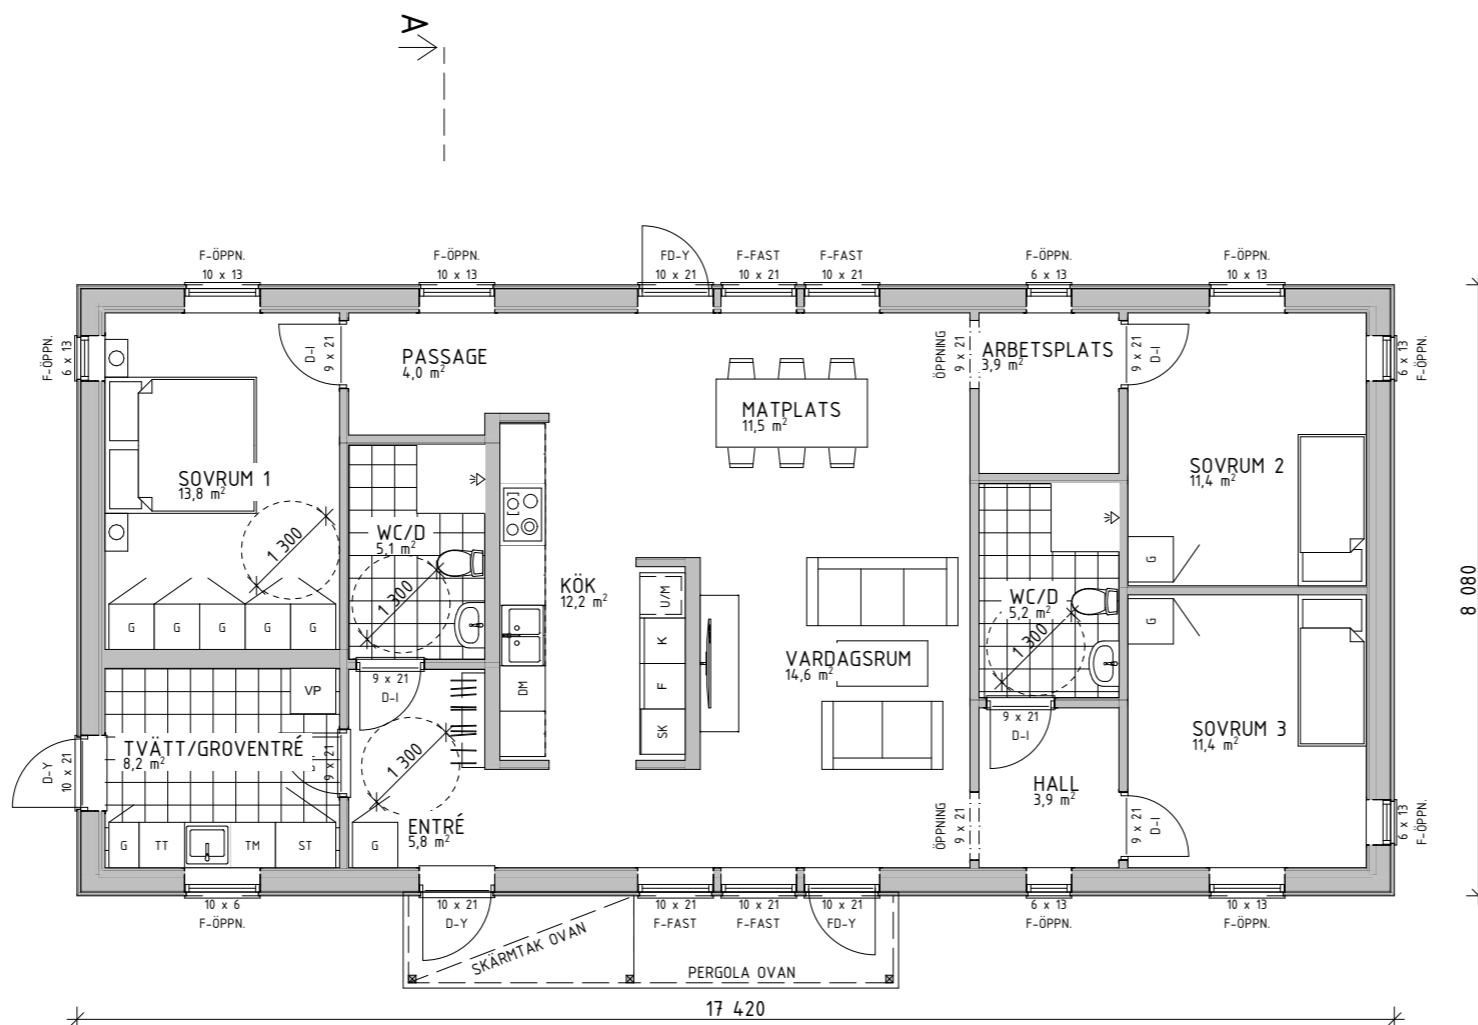

BTA
 140,8 m²
 BOA
 122,3 m²
 OPA
 3,4 m²

FÖRKLARINGAR

MÅTTSÄTTNING AVSER FÄRDIGA YTSKIKT

- NY VÄGG
- SYNLIIG BALK / ÖPPNING I VÄGG
- NY DÖRR

- | | | | |
|----|-------------|-----|------------|
| G | GARDEROB | SK | SKAFFERI |
| ST | STÄDSKÅP | U/M | UGN/MICRO |
| TM | TVÄTTMASKIN | DM | DISKMASKIN |
| TT | TORKTUMLARE | VP | VÄRMEPUMP |
| K | KYLSKÅP | | |
| F | FRYS | | |

SÄKERHETSGLAS SKA ANVÄNDAS VID BRÖSTNING LÄGRE ÄN 600 MM.

BYGGLOVSHANDLING UTGÖR UNDERLAG VID BYGGLOVSANSÖKAN, EJ AVSEDD SOM BYGGHANDLING.

BET	ÄNDRING AVSER	DATUM	Sign.
-----	---------------	-------	-------

BYGGLOVSHANDLING

VALLBY-KOLSTA 5:17
ESKILSTUNA KOMMUN

BYGGINGENJÖRSBYRÅN

VÄSTERÅS, HUVUDKONTOR STOCKHOLM, 08-410 906 60
 SMEDJEGATAN 7, 722 13 VÄSTERÅS UPPSALA, 018-430 16 50
 021-12 29 90 ÖREBRO, 019-500 80 10
 info@byggingenjorsbyran.se ESKILSTUNA, 016-13 03 53

UPPDRAG NR 11037	RITAD AV STINA AURICH	HANDLÄGGARE S.A
DATUM 2024-07-08	ANSVARIG F.K	


ENTRÉPLAN

SKALA A3 1:100	NUMMER A-40.1-001	BET
-------------------	-----------------------------	-----

ENTRÉPLAN
1:100

METER 0 1 2 3 4 5



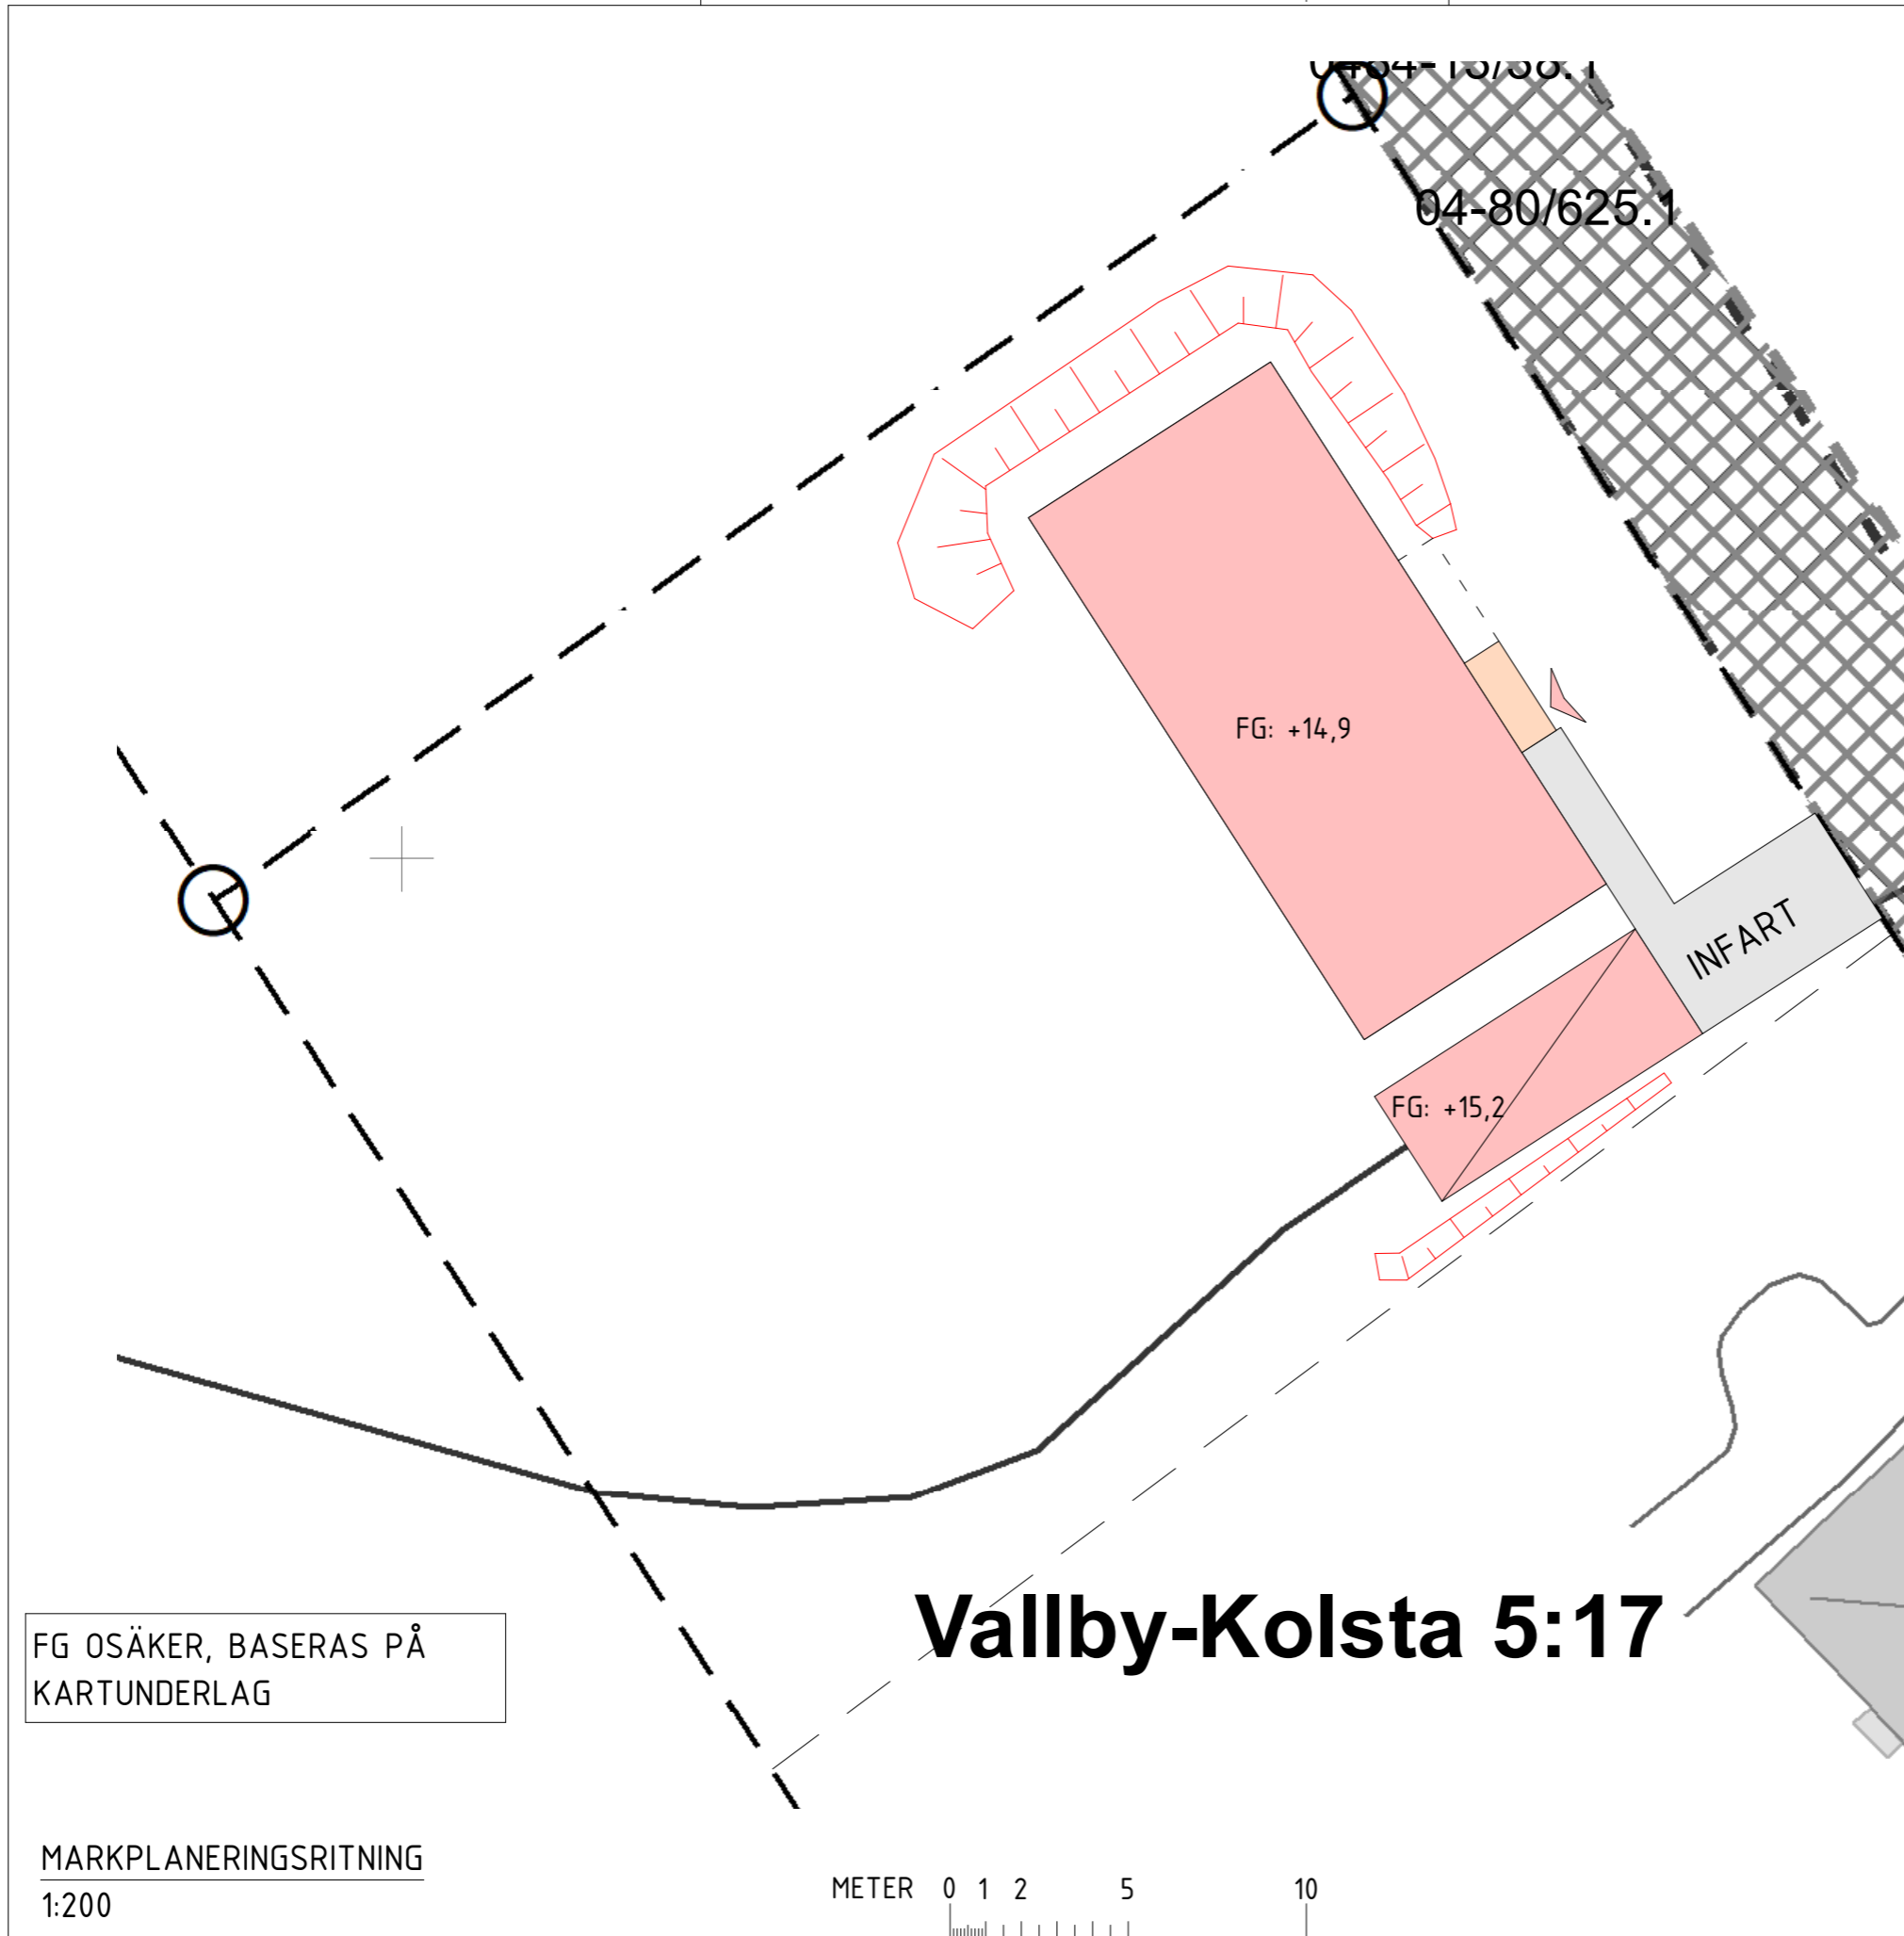

FÖRKLARINGAR

MÅTTSÄTTNING I METER OM INGET ANNAT ANGES
MÅTTSÄTTNING AVSER FÄRDIGA YTSKIKT
MARKPLANERINGSRITNINGEN ÄR SKAPAD UTIFRÅN
TOMTKARTA, DATERAD 20-02-10 SOM UNDERLAG.

- BEFINTLIG BYGGNAD
- BYGGNADSDDEL SOM BYGGLOVET AVSER
- NYBYGGNATION ENBOSTADSHUS
- AVSER SKÄRMTAK
- BYGGNADSDDEL SOM BYGGLOVET AVSER
- NYBYGGNATION CARPORT
- ENTRÉ
- AVSER PERGOLA
- AVSER TOMTGRÄNS
- HÅRDGJORD YTA
- NY SLÄNT



BYGGLOVSHANDLING UTGÖR UNDERLAG VID
BYGGLOVSANSÖKAN, EJ AVSEDD SOM
BYGGHANDLING.

BET	ÄNDRING AVSER	DATUM	Sign.
-----	---------------	-------	-------

BYGGLOVSHANDLING

VALLBY-KOLSTA 5:17
ESKILSTUNA KOMMUN

BYGGINGENJÖRSBYRÅN

VÄSTERÅS, HUVUDKONTOR STOCKHOLM, 08-410 906 60
SMEDJEGATAN 7, 722 13 VÄSTERÅS UPPSALA, 018-430 16 50
021-12 29 90 ÖREBRO, 019-500 80 10
info@byggingenjorsbyran.se ESKILSTUNA, 016-13 03 53

UPPDRAG NR 11037	RITAD AV STINA AURICH	HANTLÄGGARE S.A
DATUM 2024-07-08	ANSVARIG F.K	

MARKPLANERINGSRITNING


SKALA A3 1:200	NUMMER A-01.1-002	BET
-------------------	-----------------------------	-----

FG OSÄKER, BASERAS PÅ
KARTUNDERLAG

MARKPLANERINGSRITNING
1:200


Vallby-Kolsta 5:17

METER 0 1 2 5 10

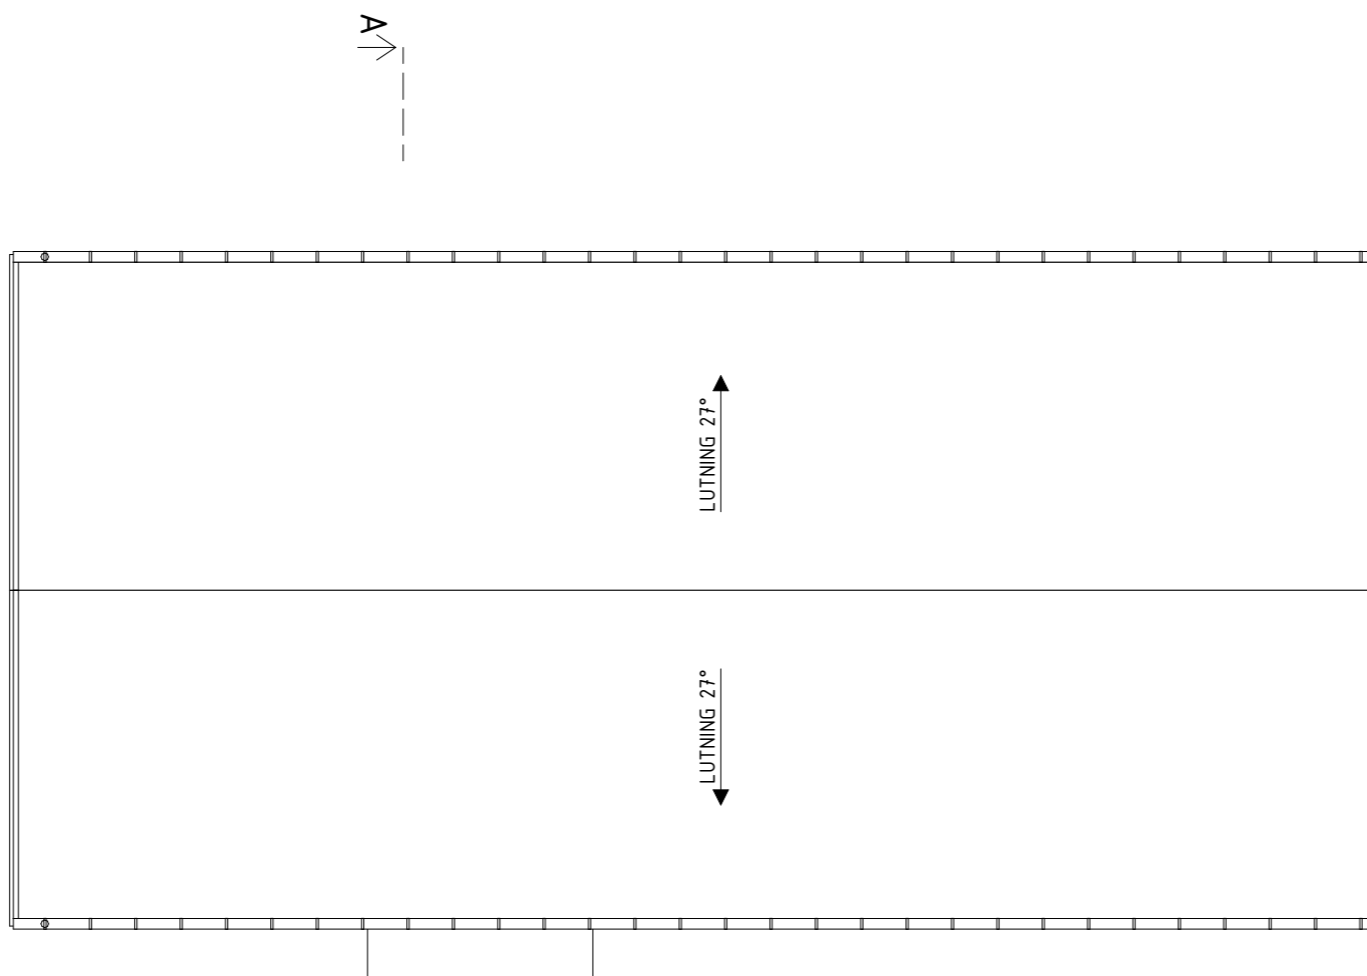

TAKPLAN
1:100

METER 0 1 2 3 4 5

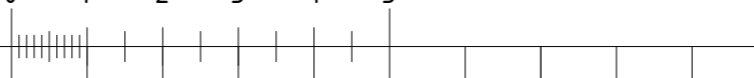

FÖRKLARINGAR

MÅTTSÄTTNING AVSER FÄRDIGA YTSKIKT

— NY VÄGG

- - - SYNLIG BALK / ÖPPNING I VÄGG

NY DÖRR

SÄKERHETSGLAS SKA ANVÄNDAS VID BRÖSTNING
LÄGRE ÄN 600 MM.

BYGGLOVSHANDLING UTGÖR UNDERLAG VID
BYGGLOVSANSÖKAN, EJ AVSEDD SOM BYGGHANDLING.

BET	ÄNDRING AVSER	DATUM	Sign.
-----	---------------	-------	-------

BYGGLOVSHANDLING

VALLBY-KOLSTA 5:17
ESKILSTUNA KOMMUN

BYGGINGENJÖRSBYRÅN

VÄSTERÅS, HUVUDKONTOR STOCKHOLM, 08-410 906 60
SMEDJEGATAN 7, 722 13 VÄSTERÅS UPPSALA, 018-430 16 50
021-12 29 90 ÖREBRO, 019-500 80 10
info@byggingenjorsbyran.se ESKILSTUNA, 016-13 03 53

UPPDRAG NR 11037	RITAD AV STINA AURICH	HANDLÄGGARE S.A
DATUM 2024-07-08	ANSVARIG F.K	

TAKPLAN

SKALA A3 1:100	NUMMER A-40.1-002	BET
-------------------	----------------------	-----



Vallby-Kolsta 5:17

FÖRKLARINGAR

MÅTTSÄTTNING I METER OM INGET ANNAT ANGES
MÅTTSÄTTNING AVSER FÄRDIGA YTSKIKT
SITUATIONSPLANEN ÄR SKAPAD UTIFRÅN
TOMTKARTA, DATERAD 20-02-10 SOM UNDERLAG.

- BEFINTLIG BYGGNAD
- BYGGNADSDDEL SOM BYGGLOVET AVSER
- NYBYGGNATION ENBOSTADSHUS
- AVSER SKÄRMTAK
- BYGGNADSDDEL SOM BYGGLOVET AVSER
- NYBYGGNATION CARPORT
- ENTRÉ
- TOMTGRÄNS
- AVSER PERGOLA



BYGGLOVSHANDLING UTGÖR UNDERLAG VID
BYGGLOVSANSÖKAN, EJ AVSEDD SOM
BYGGHANDLING.

BET	ÄNDRING AVSER	DATUM	Sign.
-----	---------------	-------	-------

BYGGLOVSHANDLING

VALLBY-KOLSTA 5:17
ESKILSTUNA KOMMUN

BYGGINGENJÖRSBYRÅN

VÄSTERÅS, HUVUDKONTOR STOCKHOLM, 08-410 906 60
SMEDJEGATAN 7, 722 13 VÄSTERÅS UPPSALA, 018-430 16 50
021-12 29 90 ÖREBRO, 019-500 80 10
info@byggingenjorsbyran.se ESKILSTUNA, 016-13 03 53

UPPDRAG NR 11037	RITAD AV STINA AURICH	HANDLÄGGARE S.A
DATUM 2024-07-08	ANSVARIG F.K	


SITUATIONSPLAN

SKALA A3 1:400	NUMMER A-01.1-001	BET
-------------------	-----------------------------	-----

FG OSÄKER, BASERAS PÅ
KARTUNDERLAG

SITUATIONSPLAN
1:400



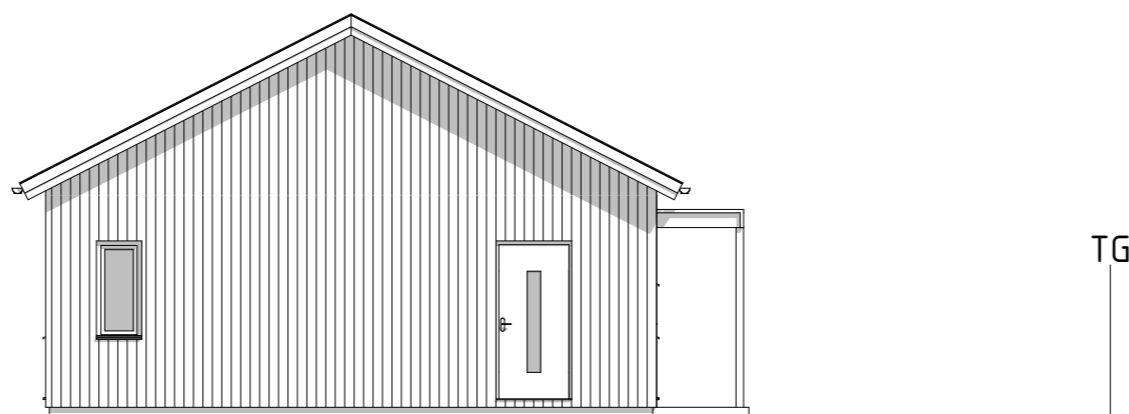


FASAD MOT SYDOST
1:100



FASAD MOT SYDOST
1:200

METER 0 1 2 3 4 5

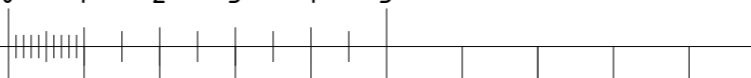

FÖRKLARINGAR

FASADMATERIAL: TRÄPANEL, STÅENDE
FÄRG: JÄRNVITRIOL
TAKTÄCKNING: TAKPANNOR
FÄRG: SVART
FÖNSTERFÄRG: SVART

----- AVSER BEFINTLIG MARKNIVÅ
VID FASADLIV

_____ AVSER NY MARKNIVÅ VID
FASADLIV

TG TOMTGRÄNS

BYGGLOVSHANDLING UTGÖR UNDERLAG VID
BYGGLOVSANSÖKAN, EJ AVSEDD SOM BYGGHANDLING.

BET	ÄNDRING AVSER	DATUM	Sign.
-----	---------------	-------	-------

BYGGLOVSHANDLING

VALLBY-KOLSTA 5:17
ESKILSTUNA KOMMUN

BYGGINGENJÖRSBYRÅN


VÄSTERÅS, HUVUDKONTOR STOCKHOLM, 08-410 906 60
SMEDJEGATAN 7, 722 13 VÄSTERÅS UPPSALA, 018-430 16 50
021-12 29 90 ÖREBRO, 019-500 80 10
info@byggingenjorsbyran.se ESKILSTUNA, 016-13 03 53

UPPDRAG NR 11037	RITAD AV STINA AURICH	HANDLÄGGARE S.A
---------------------	--------------------------	--------------------


DATUM 2024-07-08	ANSVARIG F.K
---------------------	-----------------

FASAD MOT SYDOST

SKALA A3 1:100, 1:200	NUMMER A-40.3-004	BET
--------------------------	-----------------------------	-----

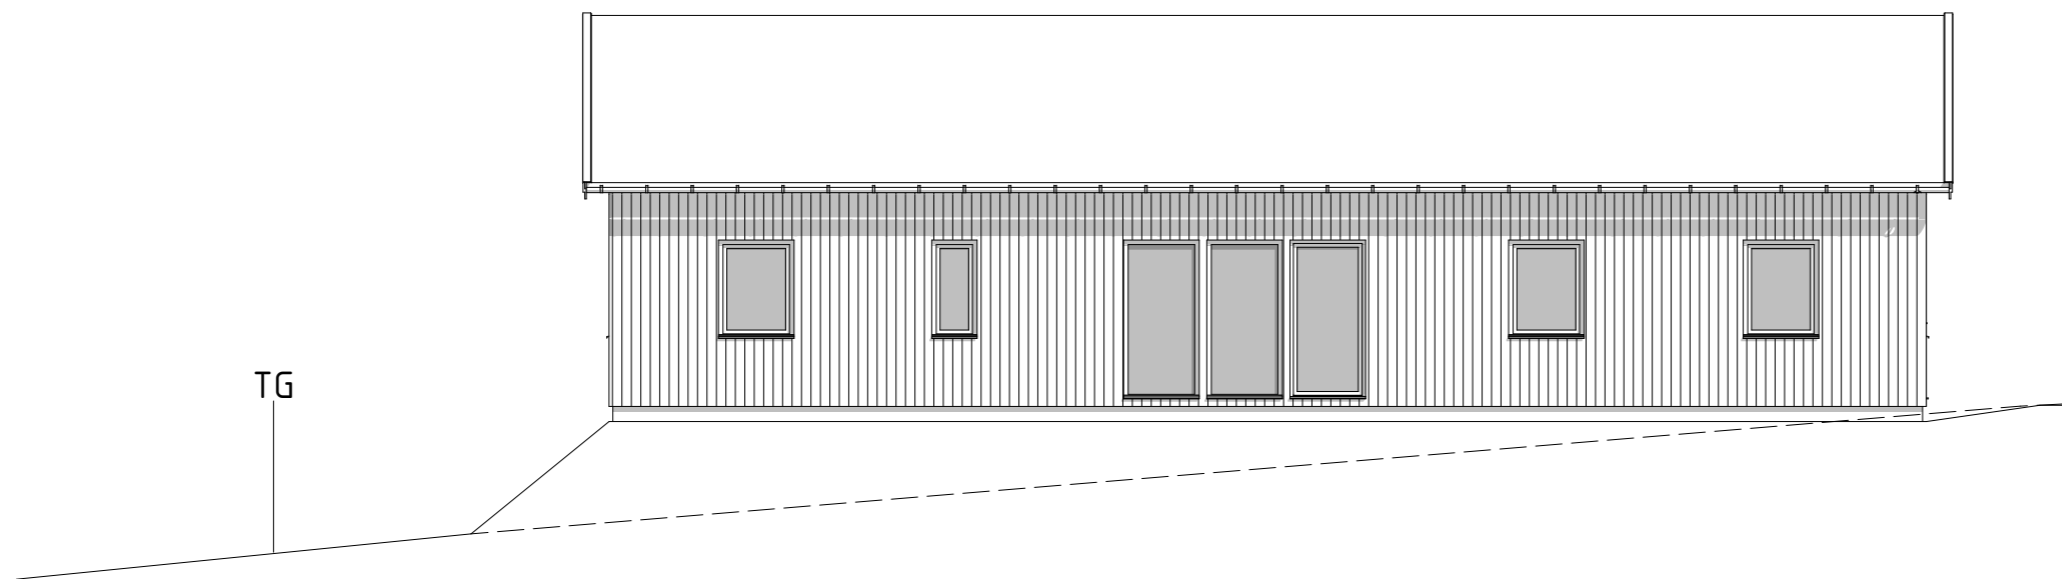

FASAD MOT SYDVÄST
1:100

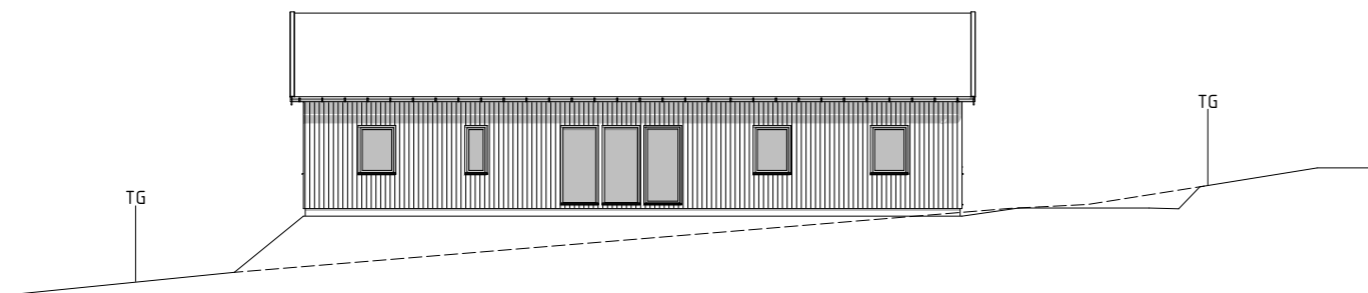

FASAD MOT SYDVÄST
1:200

METER 0 1 2 3 4 5

FÖRKLARINGAR

FASADMATERIAL: TRÄPANEL, STÅENDE
FÄRG: JÄRNVITRIOL
TAKTÄCKNING: TAKPANNOR
FÄRG: SVART
FÖNSTERFÄRG: SVART



----- AVSER BEFINTLIG MARKNIVÅ
VID FASADLIV

_____ AVSER NY MARKNIVÅ VID
FASADLIV

TG TOMTGRÄNS

BYGGLOVSHANDLING UTGÖR UNDERLAG VID
BYGGLOVSANSÖKAN, EJ AVSEDD SOM BYGGHANDLING.

BET	ÄNDRING AVSER	DATUM	Sign.
BYGGLOVSHANDLING			
VALLBY-KOLSTA 5:17 ESKILSTUNA KOMMUN			
BYGGINGENJÖRSBYRÅN			
VÄSTERÅS, HUVUDKONTOR		STOCKHOLM, 08-410 906 60	
SMEDJEGATAN 7, 722 13 VÄSTERÅS		UPPSALA, 018-430 16 50	
021-12 29 90		ÖREBRO, 019-500 80 10	
info@byggingenjorsbyran.se		ESKILSTUNA, 016-13 03 53	
UPPDRAG NR	RITAD AV	HANDLÄGGARE	
11037	STINA AURICH	S.A	
DATUM	ANSVARIG		
2024-07-08	F.K		
FASAD MOT SYDVÄST			
SKALA A3	NUMMER	BET	
1:100, 1:200	A-40.3-003		

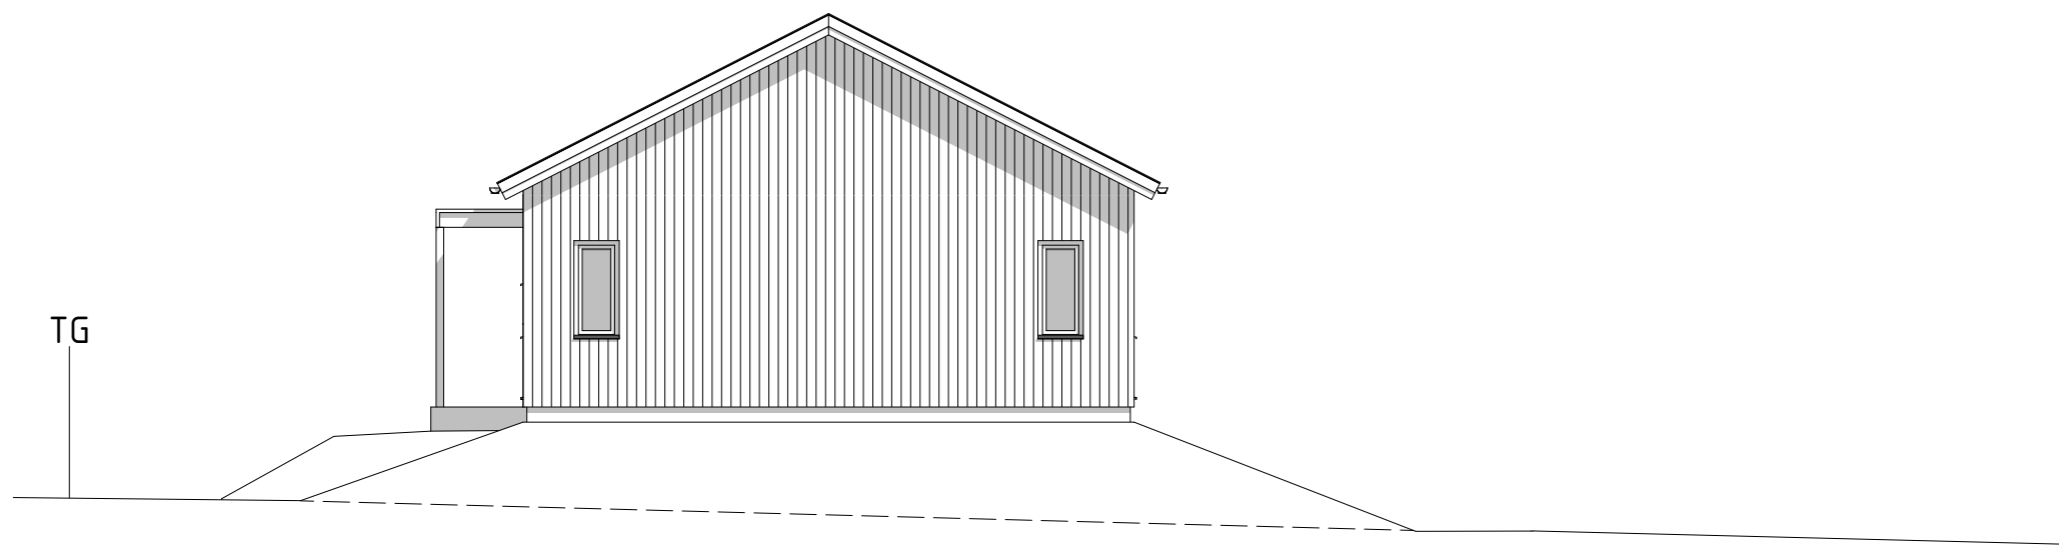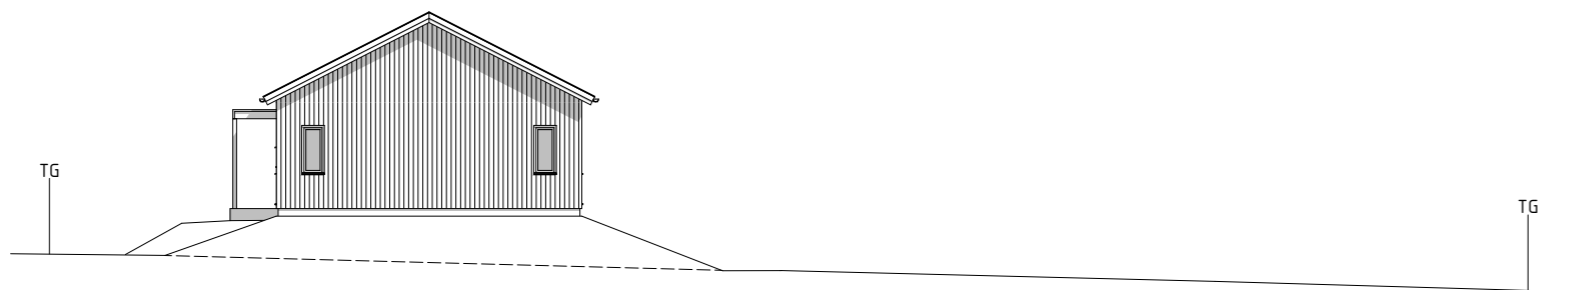FASAD MOT NORDVÄST
1:100FASAD MOT NORDVÄST
1:200

METER 0 1 2 3 4 5



FÖRKLARINGAR

FASADMATERIAL: TRÄPANEL, STÅENDE
FÄRG: JÄRNVITRIOL
TAKTÄCKNING: TAKPANNOR
FÄRG: SVART
FÖNSTERFÄRG: SVART

----- AVSER BEFINTLIG MARKNIVÅ
VID FASADLIV

_____ AVSER NY MARKNIVÅ VID
FASADLIV

TG TOMTGRÄNS

BYGGLOVSHANDLING UTGÖR UNDERLAG VID
BYGGLOVSANSÖKAN, EJ AVSEDD SOM BYGGHANDLING.

BET	ÄNDRING AVSER	DATUM	Sign.
-----	---------------	-------	-------

BYGGLOVSHANDLING

VALLBY-KOLSTA 5:17
ESKILSTUNA KOMMUN


BYGGINGENJÖRSBYRÅN

VÄSTERÅS, HUVUDKONTOR STOCKHOLM, 08-410 906 60
SMEDJEGATAN 7, 722 13 VÄSTERÅS UPPSALA, 018-430 16 50
021-12 29 90 ÖREBRO, 019-500 80 10
info@byggingenjorsbyran.se ESKILSTUNA, 016-13 03 53


UPPDRAG NR 11037	RITAD AV STINA AURICH	HANTLÄGGARE S.A
DATUM 2024-07-08	ANSVARIG F.K	

FASAD MOT NORDVÄST

SKALA A3 1:100, 1:200	NUMMER A-40.3-002	BET
--------------------------	-----------------------------	-----

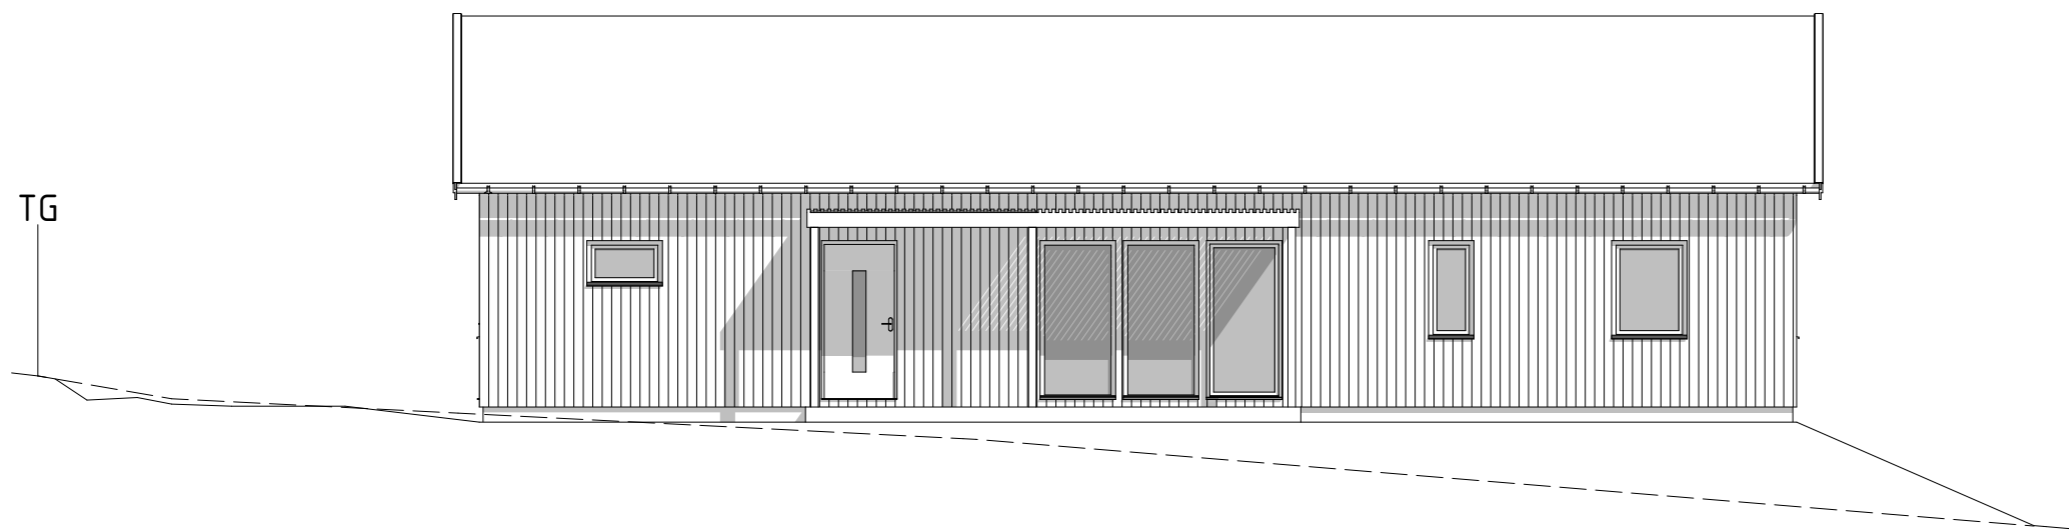

FASAD MOT NORDOST
1:100

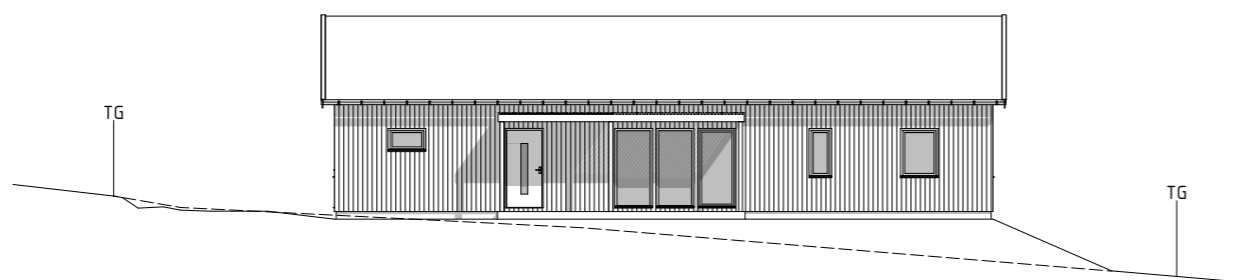

FASAD MOT NORDOST
1:200

METER 0 1 2 3 4 5



FÖRKLARINGAR

FASADMATERIAL: TRÄPANEL, STÅENDE
FÄRG: JÄRNVITRIOL
TAKTÄCKNING: TAKPANNOR
FÄRG: SVART
FÖNSTERFÄRG: SVART

----- AVSER BEFINTLIG MARKNIVÅ
VID FASADLIV

_____ AVSER NY MARKNIVÅ VID
FASADLIV

TG TOMTGRÄNS

BYGGLOVSHANDLING UTGÖR UNDERLAG VID
BYGGLOVSANSÖKAN, EJ AVSEDD SOM BYGGHANDLING.

BET	ÄNDRING AVSER	DATUM	Sign.
-----	---------------	-------	-------

BYGGLOVSHANDLING

VALLBY-KOLSTA 5:17
ESKILSTUNA KOMMUN

BYGGINGENJÖRSBYRÅN


VÄSTERÅS, HUVUDKONTOR STOCKHOLM, 08-410 906 60
SMEDJEGATAN 7, 722 13 VÄSTERÅS UPPSALA, 018-430 16 50
021-12 29 90 ÖREBRO, 019-500 80 10
info@byggingenjorsbyran.se ESKILSTUNA, 016-13 03 53

UPPDRAG NR 11037	RITAD AV STINA AURICH	HANDLÄGGARE S.A
---------------------	--------------------------	--------------------


DATUM 2024-06-27	ANSVARIG F.K
---------------------	-----------------

FASAD MOT NORDOST


SKALA A3 1:100, 1:200	NUMMER A-40.3-001	BET
--------------------------	-----------------------------	-----

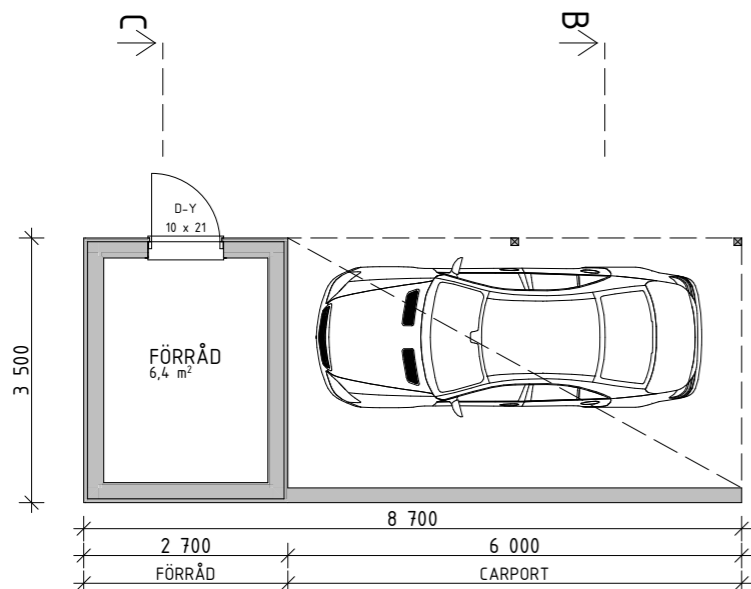


ENTRÉPLAN, CARPORT
1:100

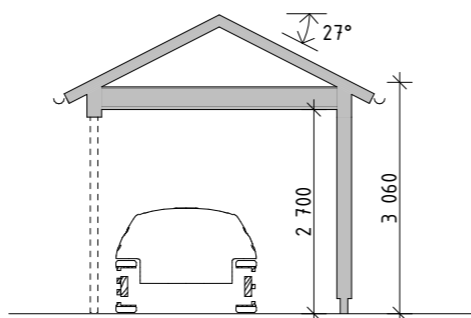


SEKTION B-B, CARPORT
1:100

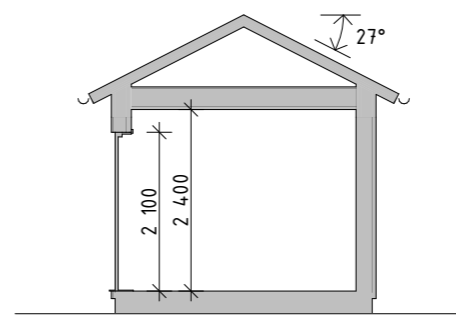


SEKTION C-C, CARPORT
1:100

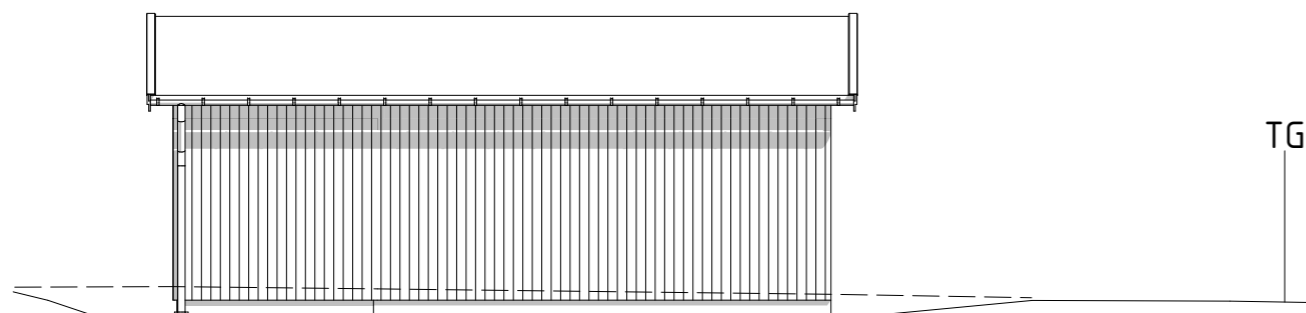


FASAD MOT SYDOST, CARPPORT
1:100

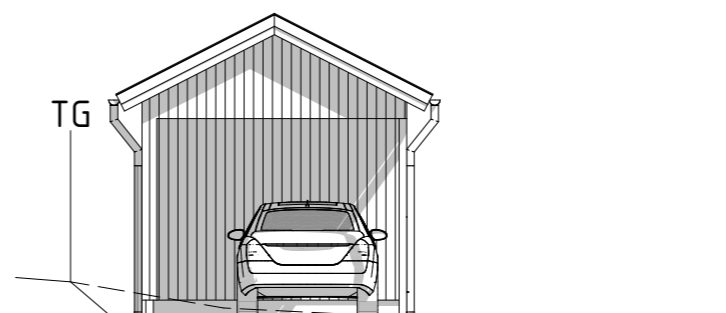

FASAD MOT NORDOST, CARPORT
1:100

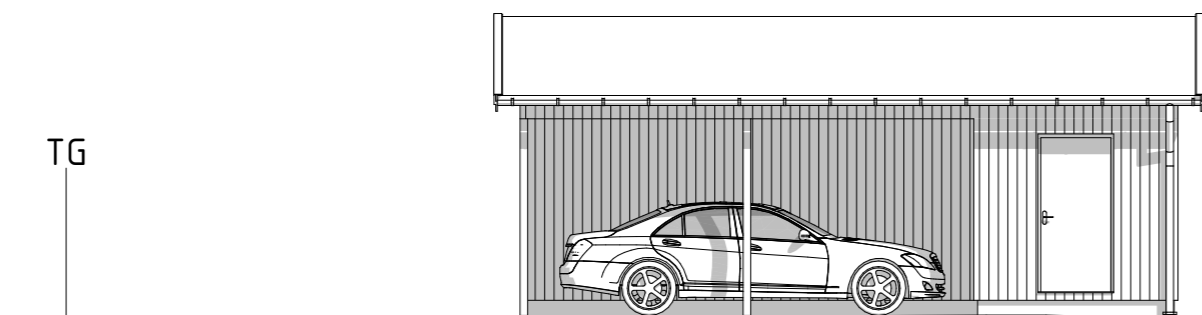

FASAD MOT NORDVÄST, CARPORT
1:100

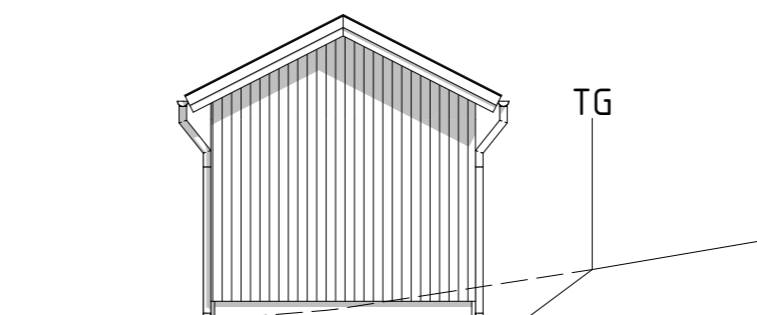

FASAD MOT SYDVÄST, CARPORT
1:100

METER 0 1 2 3 4 5

FÖRKLARINGAR

MÄTTSÄTTNING AVSER FÄRDIGA YTSKIKT

— NY VÄGG

- - - - - SYNLIG BALK / ÖPPNING I VÄGG

NY DÖRR

FASADMATERIAL: TRÄPANEL, STÅENDE
FÄRG: JÄRNVITRIOL

TAKTÄCKNING: TAKPANNOR
FÄRG: SVART

FÖNSTERFÄRG: SVART
- - - - - AVSER BEFINTLIG MARKNIVÅ
VID FASADLIV

— AVSER NY MARKNIVÅ VID
FASADLIV

TG TOMTGRÄNS

SÄKERHETSGLAS SKA ANVÄNDAS VID BRÖSTNING
LÄGRE ÄN 600 MM.

BYGGLOVSHANDLING UTGÖR UNDERLAG VID
BYGGLOVSANSÖKAN, EJ AVSEDD SOM BYGGHANDLING.

BET	ÄNDRING AVSER	DATUM	Sign.
BYGGLOVSHANDLING			
VALLBY-KOLSTA 5:17 ESKILSTUNA KOMMUN			
BYGGINGENJÖRSBYRÅN			
VÄSTERÅS, HUVUDKONTOR		STOCKHOLM, 08-410 906 60	
SMEDJEGATAN 7, 722 13 VÄSTERÅS		UPPSALA, 018-430 16 50	
021-12 29 90		ÖREBRO, 019-500 80 10	
info@byggingenjorsbyran.se		ESKILSTUNA, 016-13 03 53	
UPPDRAG NR	RITAD AV	HANDLÄGGARE	
11037	STINA AURICH	S.A	
DATUM	ANSVARIG		
2024-07-08	F.K		
ENTRÉPLAN, CARPORT, SEKTION B-B, CARPORT, SEKTION C-C, CARPORT, FASAD MOT SYDOST, CARPPORT, FASAD MOT NORDOST, CARPORT, FASAD MOT NORDVÄST, CARPORT, FASAD MOT SYDVÄST, CARPORT			
SKALA A3	NUMMER	BET	
1:100	A-40.1-101		

BYGGLOVSHANDLING

VALLBY-KOLSTA 5:17
ESKILSTUNA KOMMUN

BYGGINGENJÖRSBYRÅN

VÄSTERÅS, HUVUDKONTOR
SMEDJEGATAN 7, 722 13 VÄSTERÅS
021-12 29 90
info@byggingenjorsbyran.se

STOCKHOLM, 08-410 906 60
UPPSALA, 018-430 16 50
ÖREBRO, 019-500 80 10
ESKILSTUNA, 016-13 03 53

UPPDRAG NR
11037

RITAD AV
STINA AURICH

HANDLÄGGARE
S.A

DATUM
2024-07-08


ANSVARIG
F.K

ENTRÉPLAN, CARPORT, SEKTION B-B, CARPORT, SEKTION C-C, CARPORT, FASAD MOT SYDOST, CARPPORT, FASAD MOT NORDOST, CARPORT, FASAD MOT NORDVÄST, CARPORT, FASAD MOT SYDVÄST, CARPORT


SKALA A3
1:100

NUMMER
A-40.1-101

BET

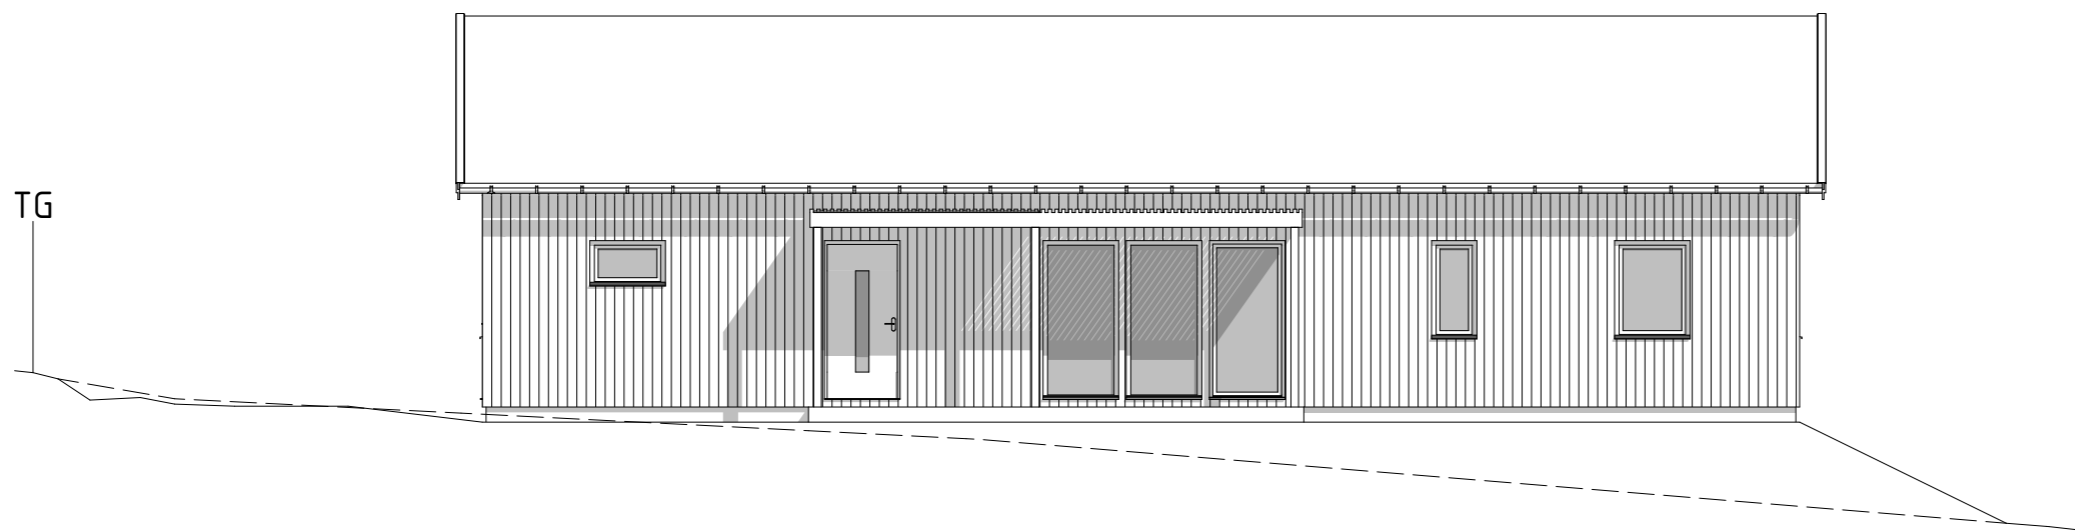


FASAD MOT NORDOST
1:100

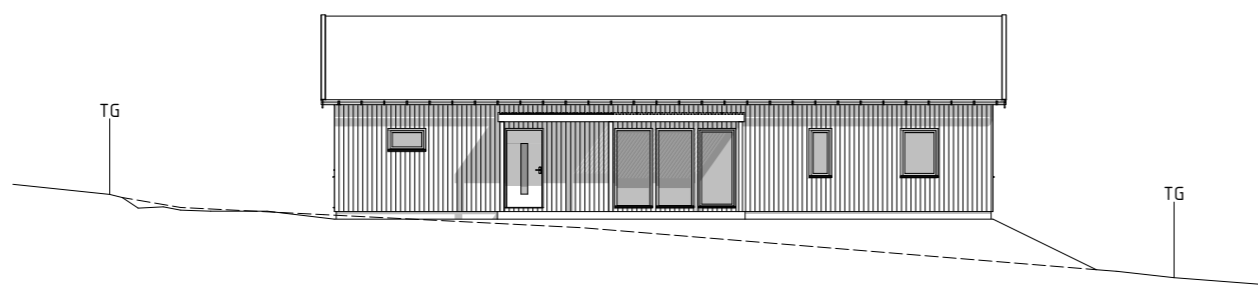

FASAD MOT NORDOST
1:200

METER 0 1 2 3 4 5

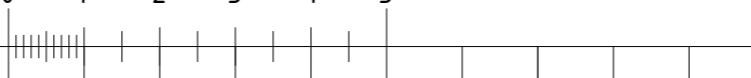

FÖRKLARINGAR

FASADMATERIAL: TRÄPANEL, STÅENDE
FÄRG: JÄRNVITRIOL
TAKTÄCKNING: TAKPANNOR
FÄRG: SVART
FÖNSTERFÄRG: SVART

----- AVSER BEFINTLIG MARKNIVÅ
VID FASADLIV

_____ AVSER NY MARKNIVÅ VID
FASADLIV

TG TOMTGRÄNS

BYGGLOVSHANDLING UTGÖR UNDERLAG VID
BYGGLOVSANSÖKAN, EJ AVSEDD SOM BYGGHANDLING.

BET	ÄNDRING AVSER	DATUM	Sign.
-----	---------------	-------	-------

BYGGLOVSHANDLING

VALLBY-KOLSTA 5:17
ESKILSTUNA KOMMUN

BYGGINGENJÖRSBYRÅN

VÄSTERÅS, HUVUDKONTOR STOCKHOLM, 08-410 906 60
SMEDJEGATAN 7, 722 13 VÄSTERÅS UPPSALA, 018-430 16 50
021-12 29 90 ÖREBRO, 019-500 80 10
info@byggingenjorsbyran.se ESKILSTUNA, 016-13 03 53

UPPDRAG NR 11037	RITAD AV STINA AURICH	HANDLÄGGARE S.A
DATUM 2024-07-08	ANSVARIG F.K	

FASAD MOT NORDOST

SKALA A3 1:100, 1:200	NUMMER A-40.3-001	BET
--------------------------	-----------------------------	-----